


Légende

- ▶ Exutoire
- ▭ Bassin versant par exutoire
- Réseau pluvial :*
 - Conduite Béton
 - Conduite PEHD
 - Conduite PVC
 - Tracé non vérifié
 - Fossé
- Éléments complémentaires*
 - ▭ Cours d'eau

Bourg

CARTE 1

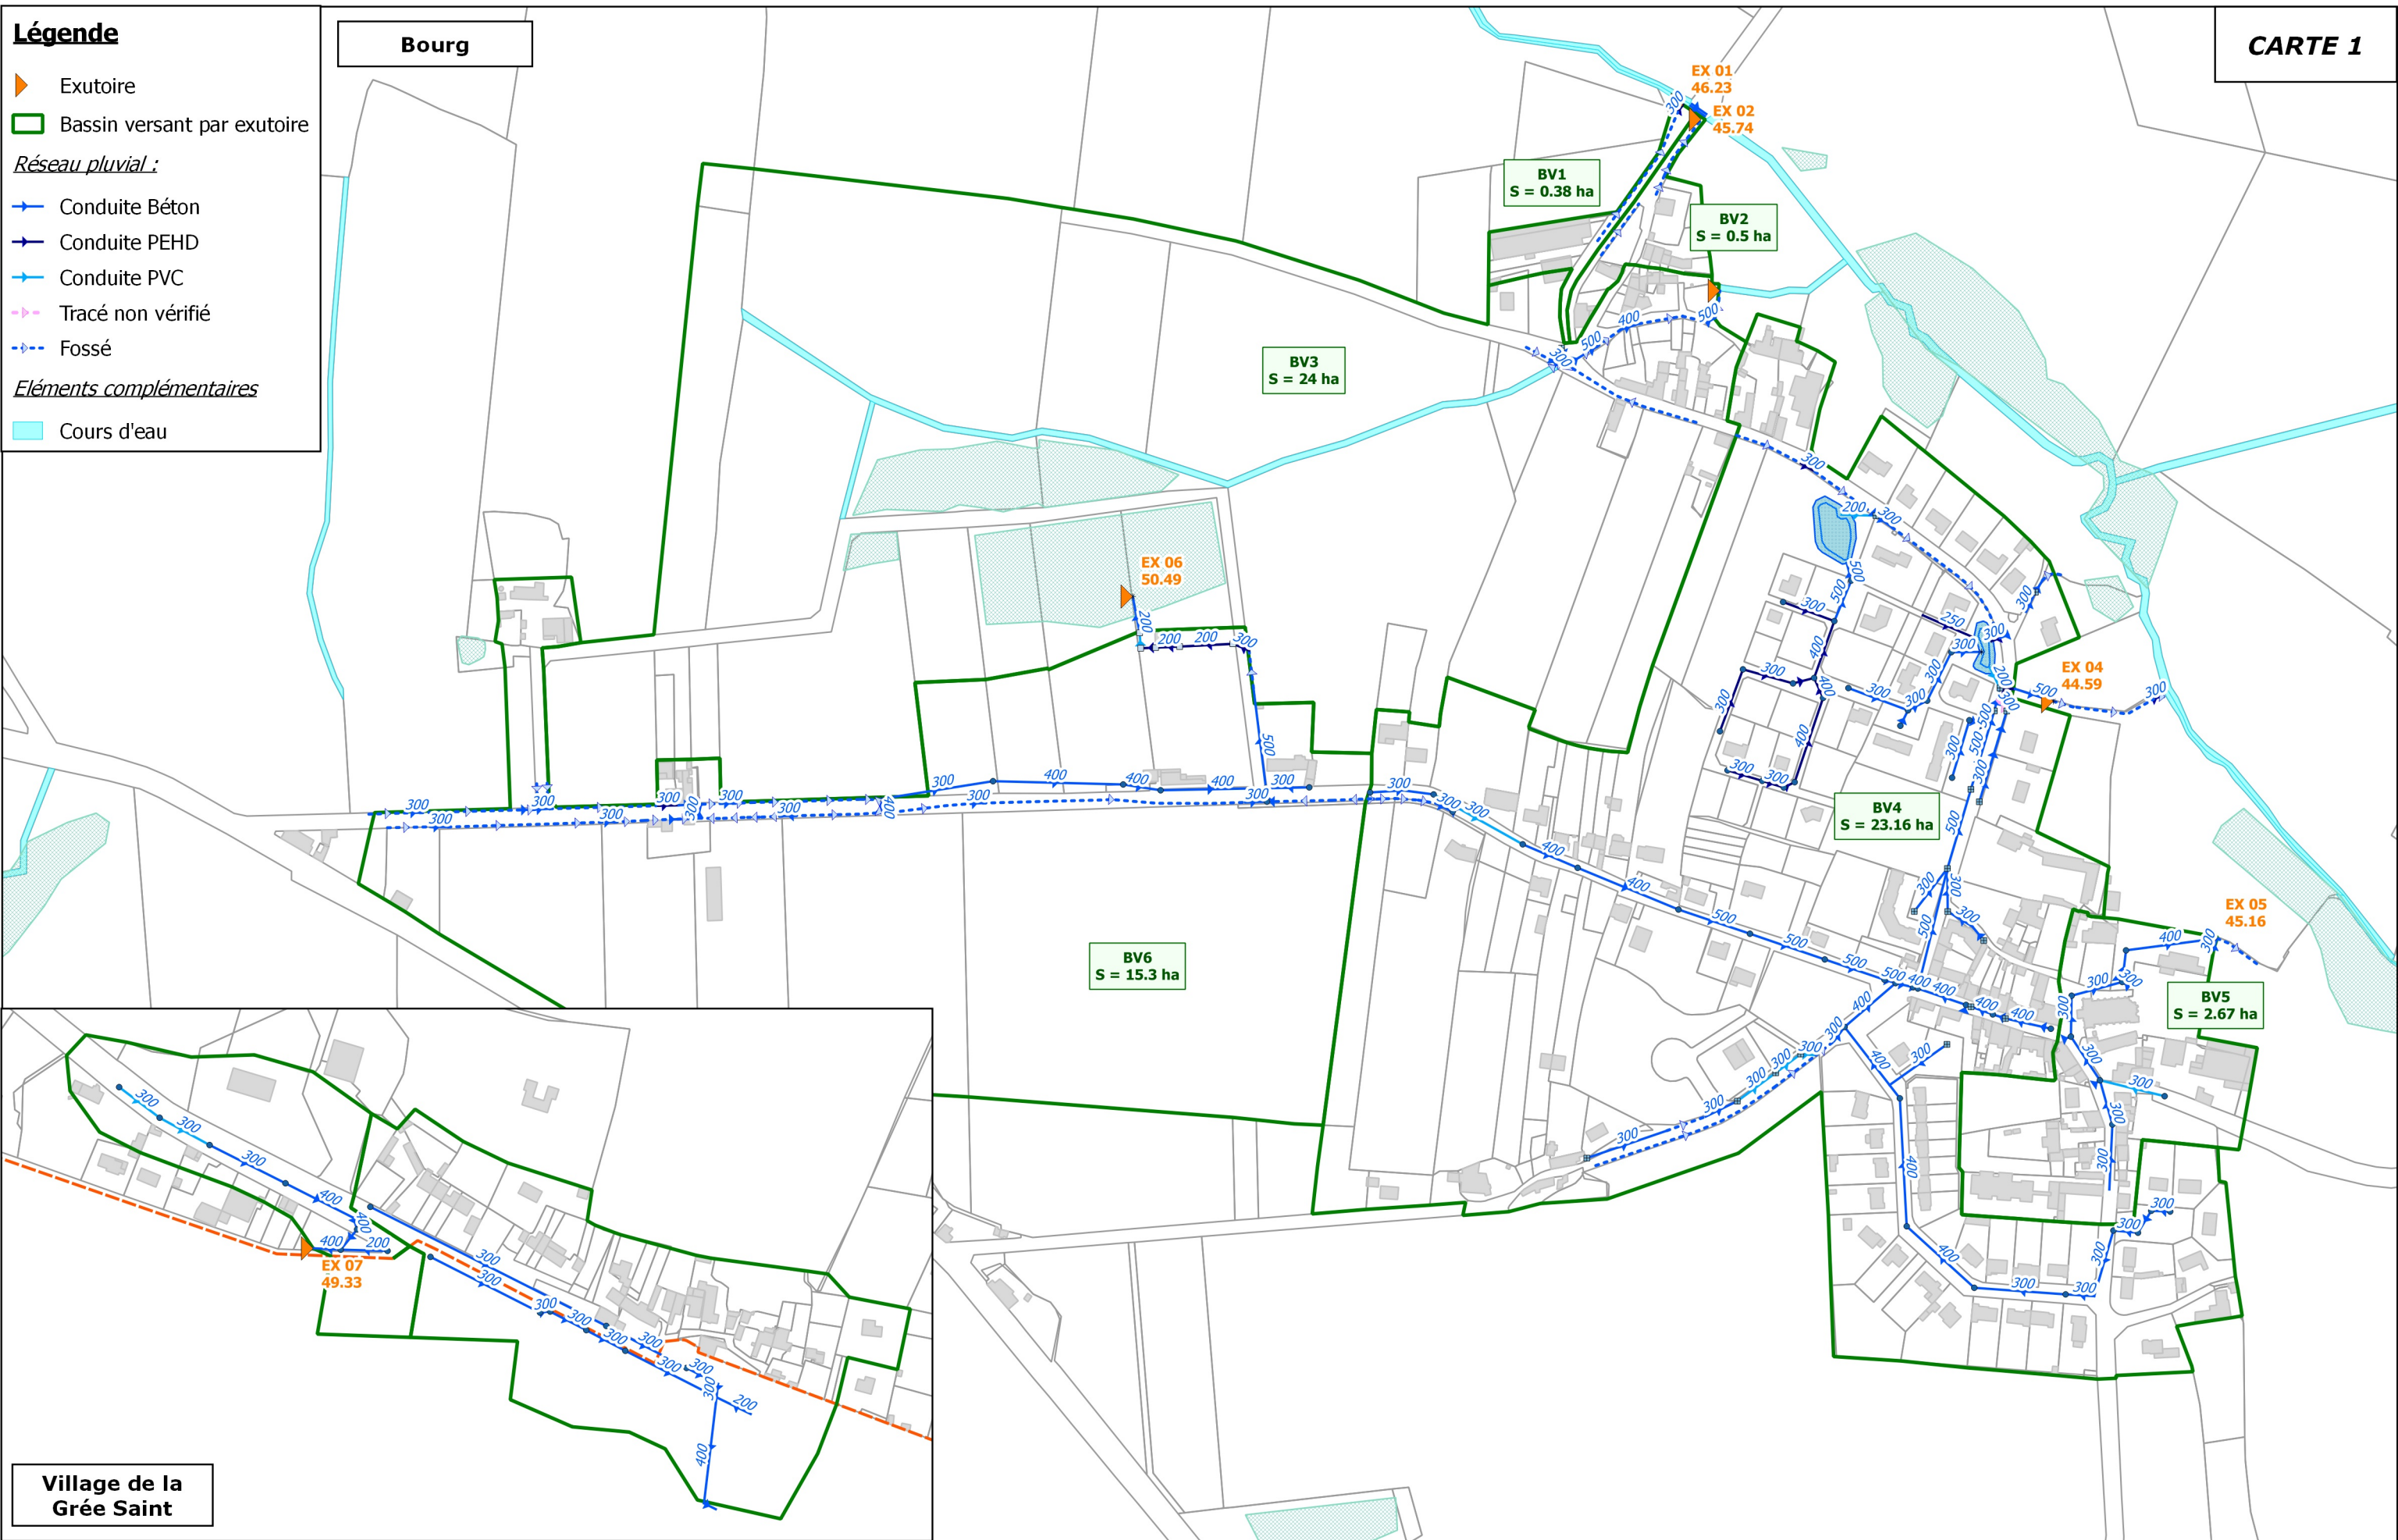

Village de la Grée Saint

Maître d'ouvrage :
Commune de VRITZ



CARTE 1 : Plan général du réseau pluvial, des exutoires et des bassins versants

Etude : SCHEMA DIRECTEUR D'ASSAINISSEMENT PLUVIAL
Réalisation : Février 2018
Echelle : 1:6 000



EF Etudes
4 Rue Galilée
BP 4114
44341 BOUGUENAI
Tél : 02 51 70 67 50
Fax : 02 51 70 62 85